


長岡ニュータウン運動公園整備概要平面図【側溝工・集水柵工】

S=1:1,000 (A1)
S=1:2,000 (A3)

長岡市陽光台5丁目地内

名 称	数 量	単 位	備 考
自由勾配側溝 B300	5,147.1	m	
自由勾配側溝 B400	93.0	m	
自由勾配側溝 B500	654.2	m	
ベンチフリーム BF-1-350	188.3	m	
U型側溝 B150	81.1	m	
U型側溝 B300	363.7	m	
U型側溝 B500	133.3	m	
L型側溝	264.8	m	

名 称	数 量	単 位	備 考
集水柵 B500-L500	99.0	基	
集水柵 B600-L600	26.0	基	
集水柵 B700-L700	8.0	基	
集水柵 B800-L800	13.0	基	
集水柵 B900-L900	2.0	基	
集水柵 B1000-L1000	1.0	基	
集水柵 B1200-L1200	2.0	基	
L型側溝用雨水柵	4.0	基	

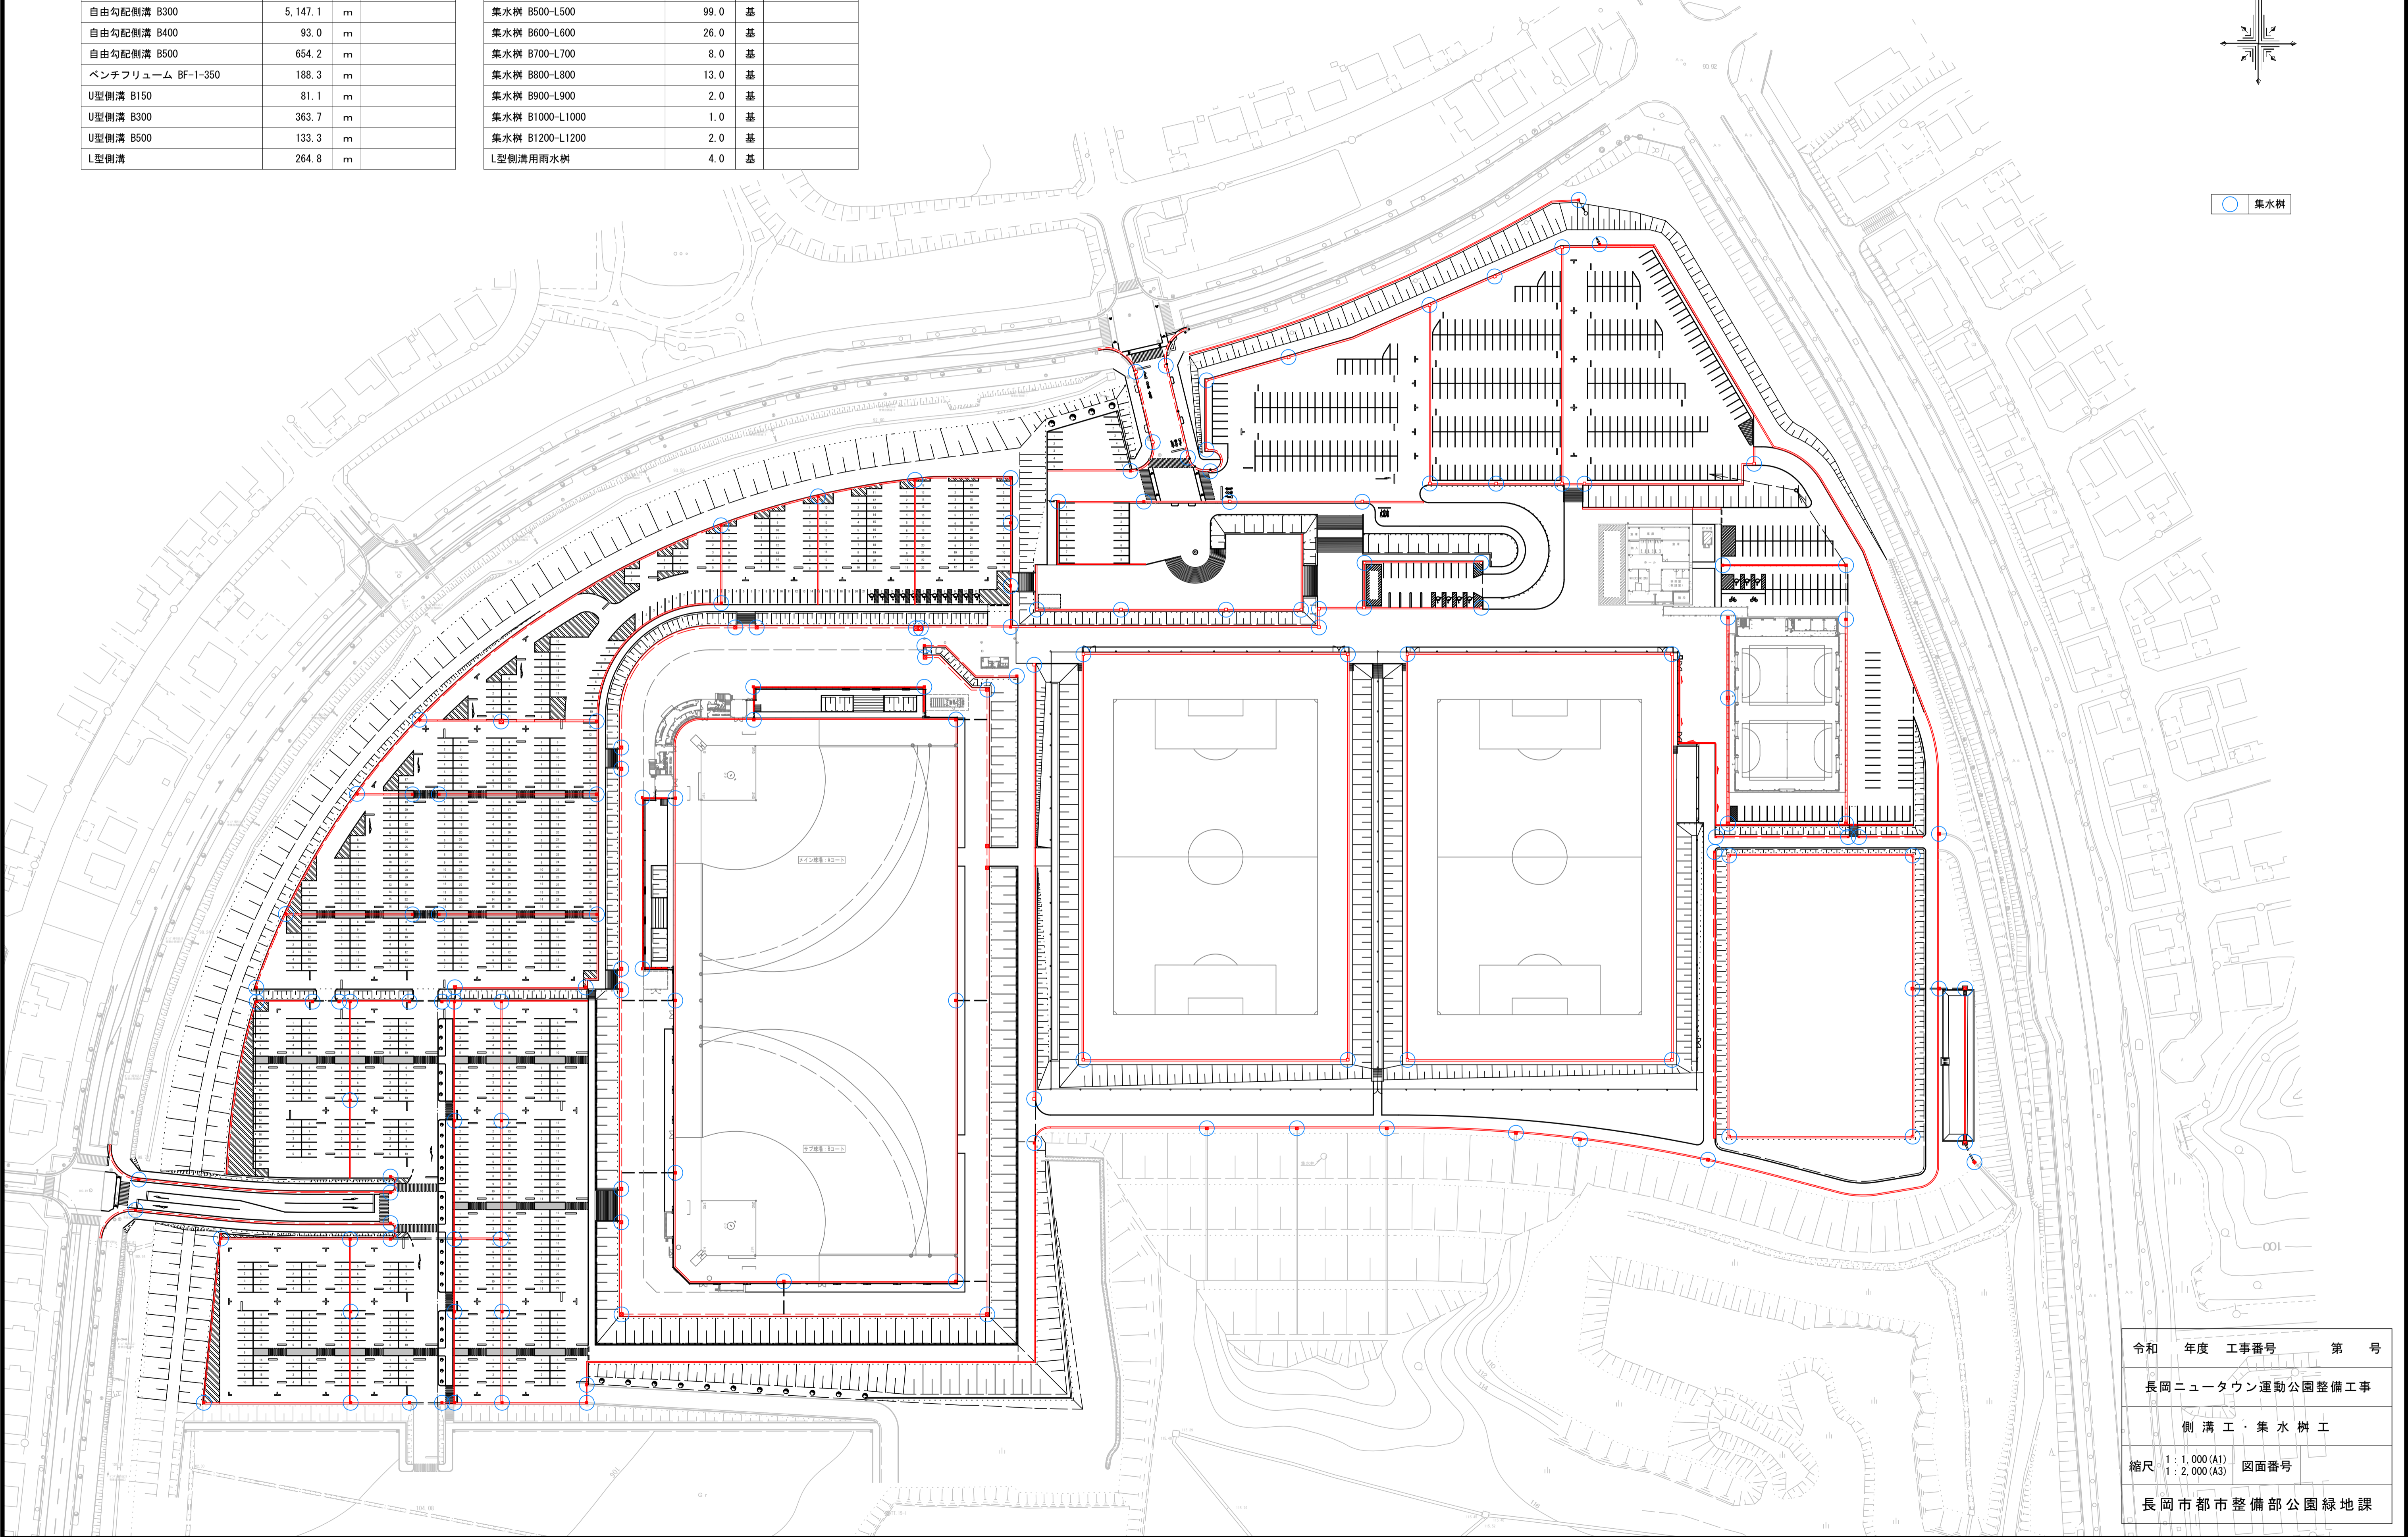

令和	年度	工事番号	第 号
長岡ニュータウン運動公園整備工事			
側溝工・集水柵工			
縮尺	1:1,000 (A1) 1:2,000 (A3)	図面番号	
長岡市都市整備部公園緑地課			