



長岡ニュータウン運動公園整備事業 平面図 S=1:500
長岡市陽光台5丁目地内




令和	年度	工事番号	特
第	長岡	第	陽光台5丁目地内
第	第	第	第
工事			
平面図			
縮尺	S=1:500	図面全	第の1
測量	測量長	測	4年11月日
設計	設計	主任	技術者
長岡市			


IP	IP間方向	IA	R	TL	SL	CL	IP間距離	1段幅	7段幅
第1	第1-15						100.000	2.000	7.000
第2	第2-15						100.000	2.000	7.000




令和	年度	工事番号	号
線	部	町	内
防	長	市	目
工事	防	防	防
横断面図 (NO. 0 ~ NO. 2+16.5)			
縮尺	1:200	図面全	6 葉の 3
測量	株式会社 長 測	4年11月	主任 技術者
設計		年 月 日	主任 技術者
長 岡 市			



令和	年度	工事番号	号
線 防	長岡 市	郡 市	町 村
緑光台5丁目地内			
工事			
横断面図 (NO.3 ~ NO.7)			
縮尺	1:200	図面全	6 葉の 4
測量	株式会社長岡測量	4年11月	主任 技術者
設計		年月日	主任 技術者
長岡市			



令和	年度	工事番号	号
緑	部	町	
長	同	限	光台5丁目地内
岡	(市)	村	
工事			
横断面図 (NO.8 ~ NO.11)			
縮尺	1:200	図面全	6 葉の 5
測量	株式会社 測	4年11月	主 任
設計		年 月 日	主 任
長岡市			



令和	年度	工事番号	号
緑	部	町	内
筋	長	市	村
工事			
横断面図 (NO.12 ~ NO.13+30.0)			
縮尺	1:200	図面全	6 葉の 6
測量	株式会社長 測	4年11月	主 任
設計		年 月 日	主 任
長 岡 市			