


栃尾都市計画ごみ焼却場（一般廃棄物処理施設）計画図 S=1/500

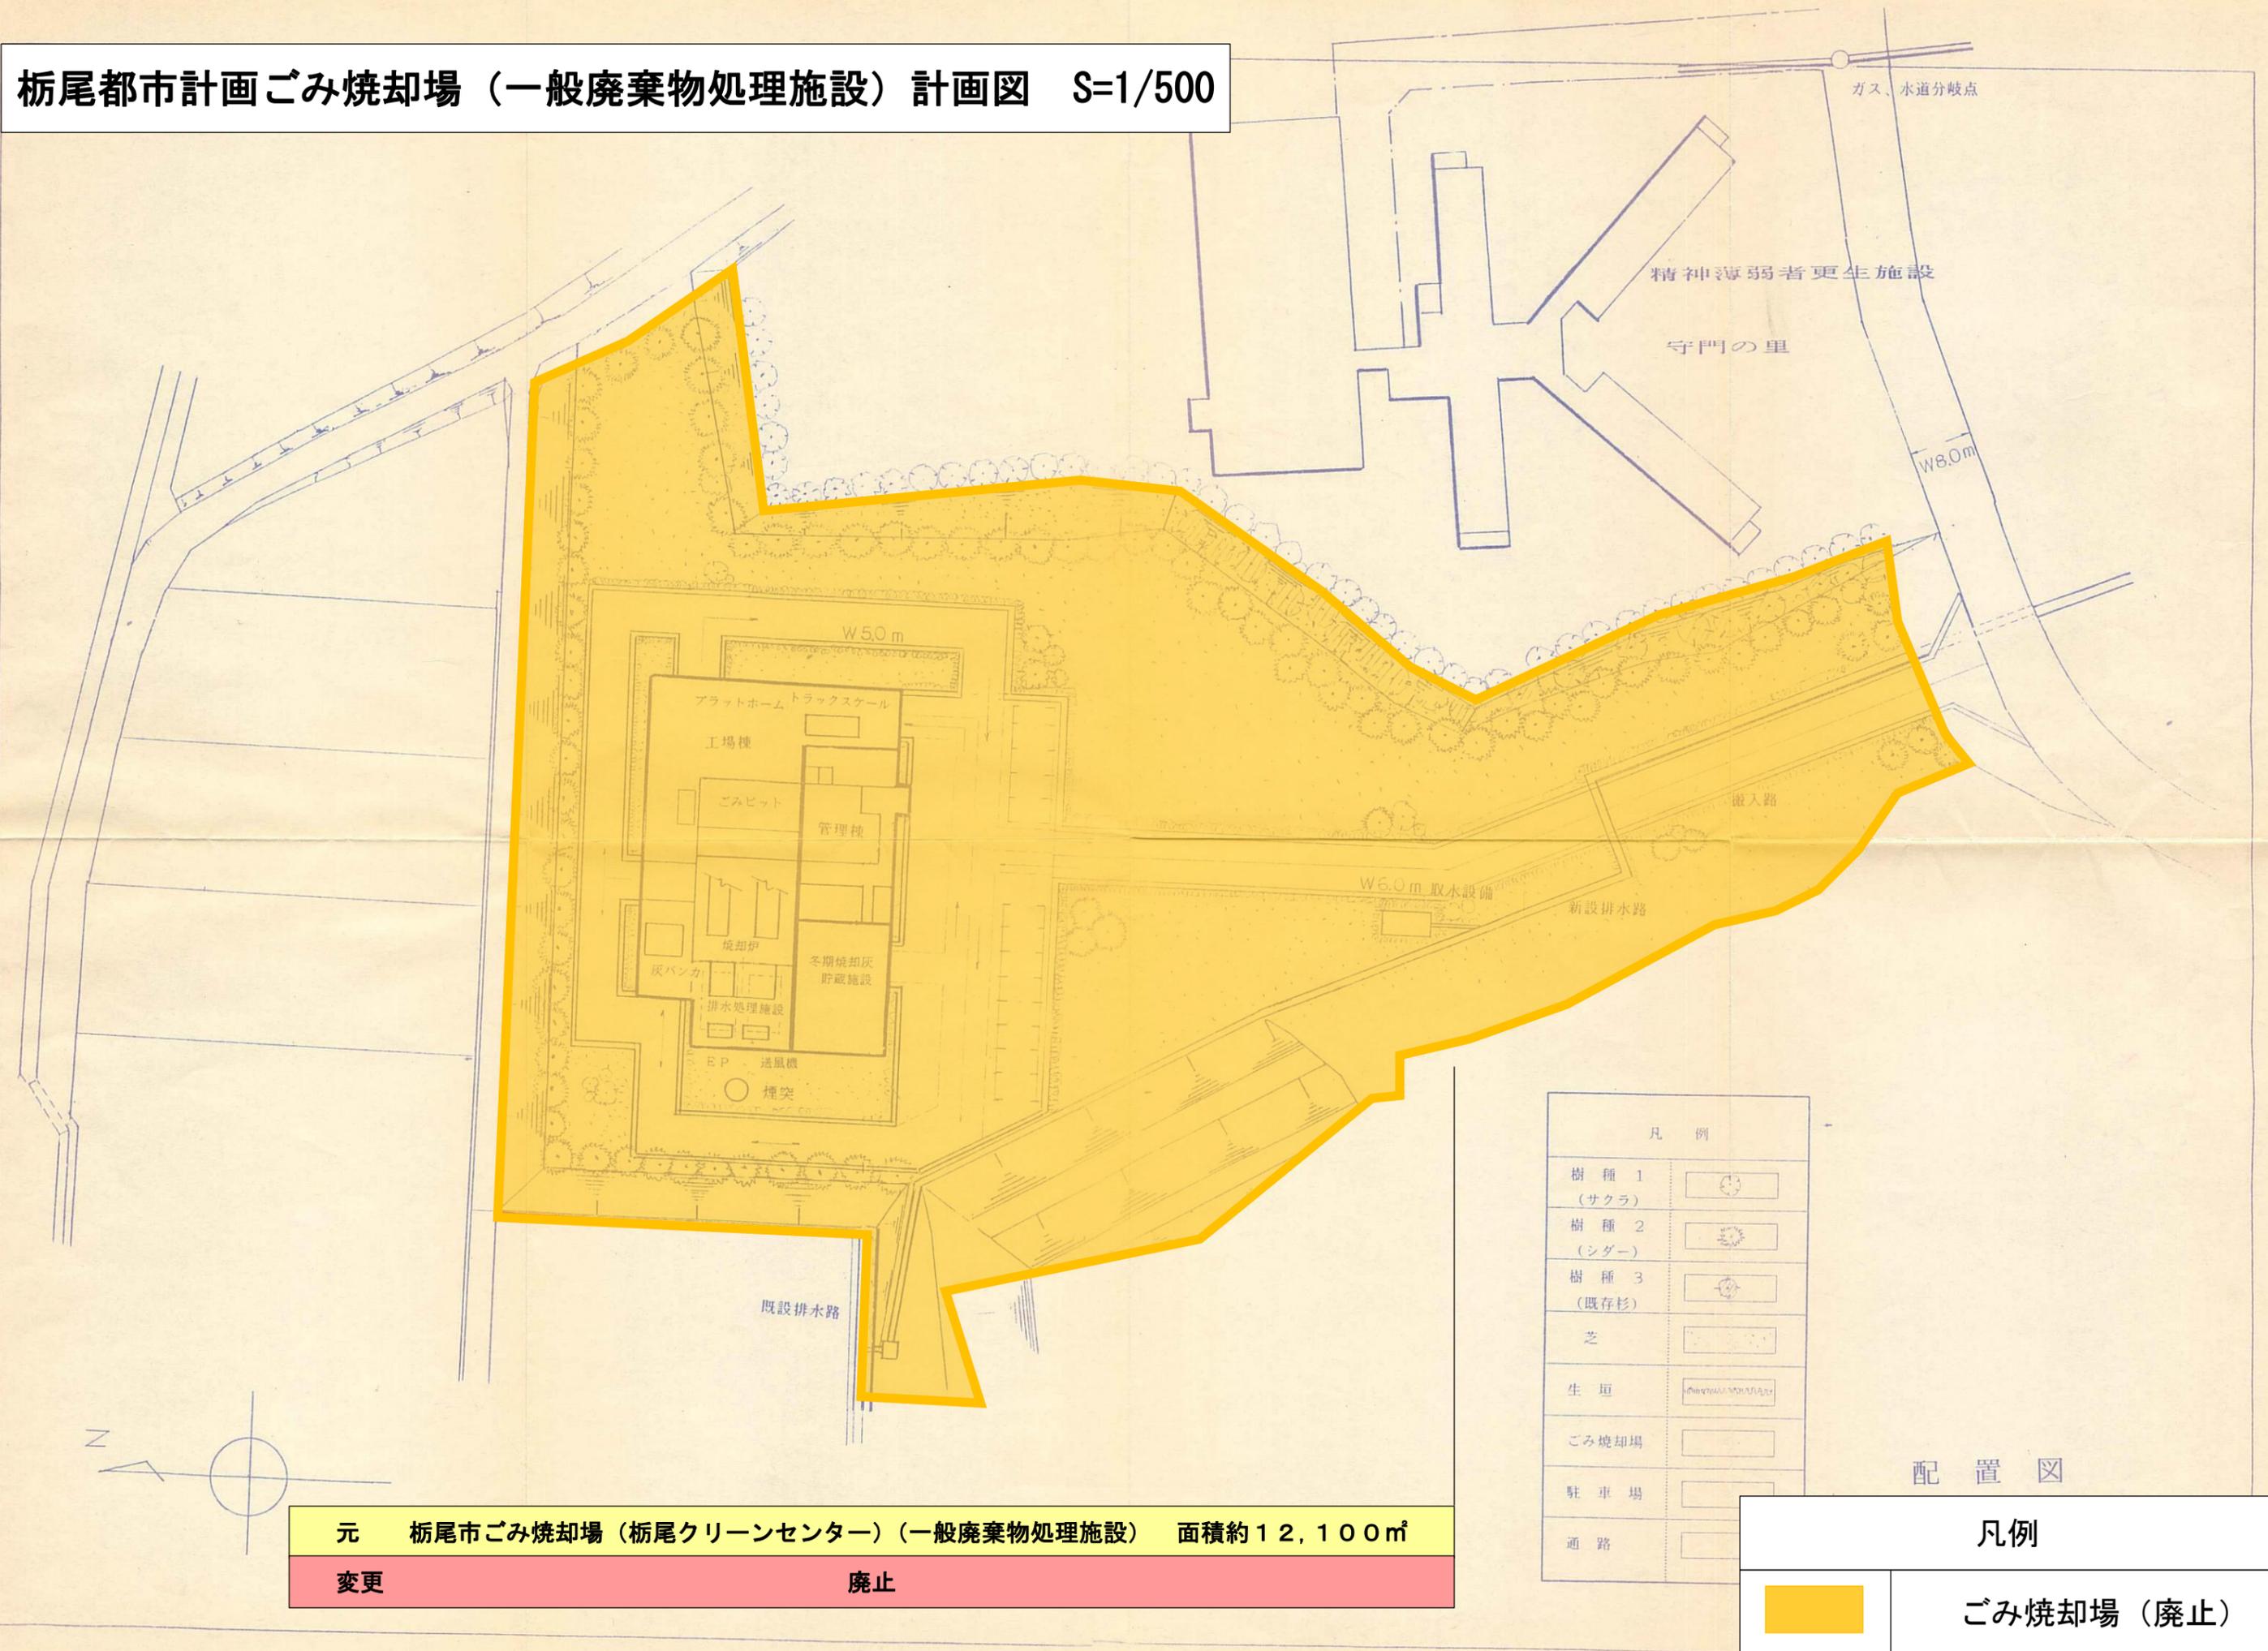

元 栃尾市ごみ焼却場（栃尾クリーンセンター）（一般廃棄物処理施設） 面積約12,100㎡  
 変更 廃止

凡例	
樹種 1 （サクラ）	
樹種 2 （シダー）	
樹種 3 （既存杉）	
芝	
生垣	
ごみ焼却場	
駐車場	
通路	

配置図

凡例  
 ごみ焼却場（廃止）