


登記年月日：令和7年1月27日

地番	2223番2	地積測量図
土地の所在	長岡市住吉一丁目	

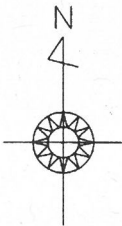


座標求積表

地番	2223-2		
測点	Xn	Yn	(Xn+1 - Xn-1)Yn
S3	993.827	1002.749	-17618.299930
S7	989.754	1005.732	-4767.169680
S8	989.087	1010.563	3999.808354
S9	993.712	1016.198	8805.355670
S10	997.752	1018.966	13870.165192
S4	1007.324	1006.146	-3949.123050
	倍面積	340.736556	
	面積	170.3682780	
	地積	170.36 m ²	

測量基準点座標一覧表

測点名	X座標	Y座標
TP-2	990.623	1015.958
TP-3	987.557	1013.148
TP-4	988.485	998.171

座標系	任意座標
測量年月日	令和6年9月29日

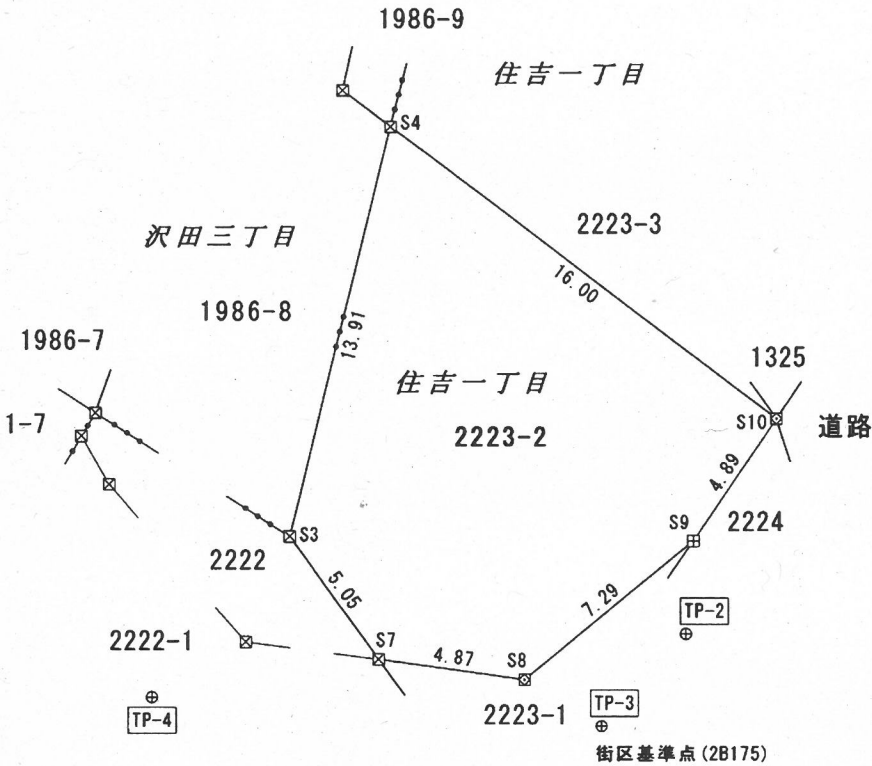

境界標等凡例

⊕	測量基準点 金属鈑
田	コンクリート杭
⊗	金属標
⊠	合成樹脂杭

作成者	長岡市西新町一丁目5番地 土地家屋調査士 鈴木 和士屋	縮尺	1	嘱託者	長岡市長 磯田 達伸	縮尺	1 250
-----	--------------------------------	----	---	-----	------------	----	----------


登記年月日： 令和7年1月27日

地 番	1986番8	地 積 測 量 図
土地の所在	長岡市沢田三丁目	

座 標 求 積 表			
地 番	1986-8		
測 点	X _n	Y _n	(X _{n+1} - X _{n-1})Y _n
S1	1016.119	1002.970	-16525.936690
S2	997.901	996.285	-22209.185220
S3	993.827	1002.749	9448.903827
S4	1007.324	1006.146	14786.321616
S5	1008.523	1004.539	7086.018106
S6	1014.378	1005.863	7640.535348
		倍 面 積	226.656987
		面 積	113.3284935
		地 積	113.32 m ²

測量基準点座標一覧表			
測 点 名	X 座 標	Y 座 標	
TP-2	990.623	1015.958	
TP-3	987.557	1013.148	
TP-4	988.485	998.171	

座 標 系	任意座標
測量年月日	令和6年9月29日

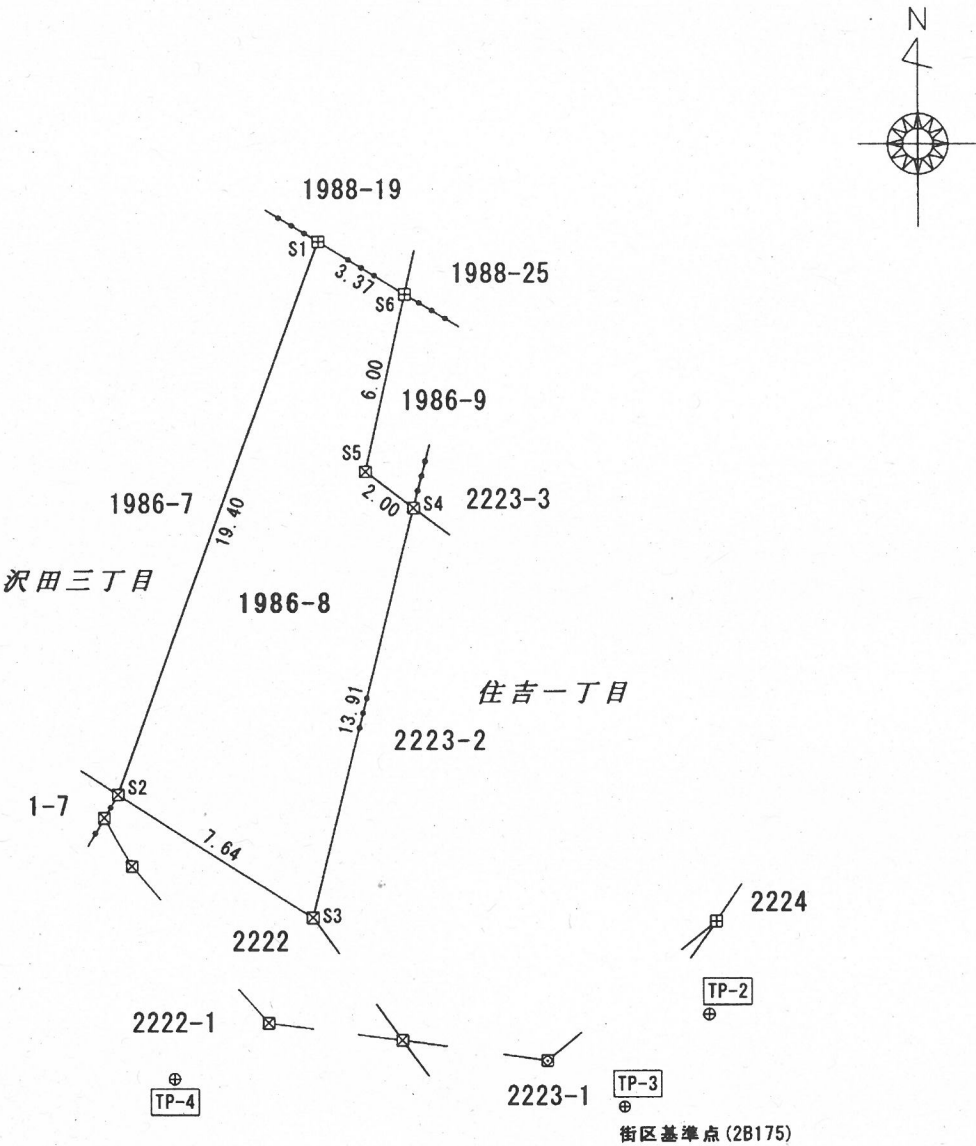

境界標等凡例	
⊕	測量基準点 金属鈹
田	コンクリート杭
⊗	金 属 標
⊠	合 成 樹 脂 杭

作成者	長岡市西新町一丁目 土地家屋調査士 鈴木 明和 (令和6年12月7日 作成)	縮尺	1 / 250	嘱託者	長岡市長 磯田 達伸	縮尺	1 / 250
-----	--	----	---------	-----	------------	----	---------