


(例) 配置図

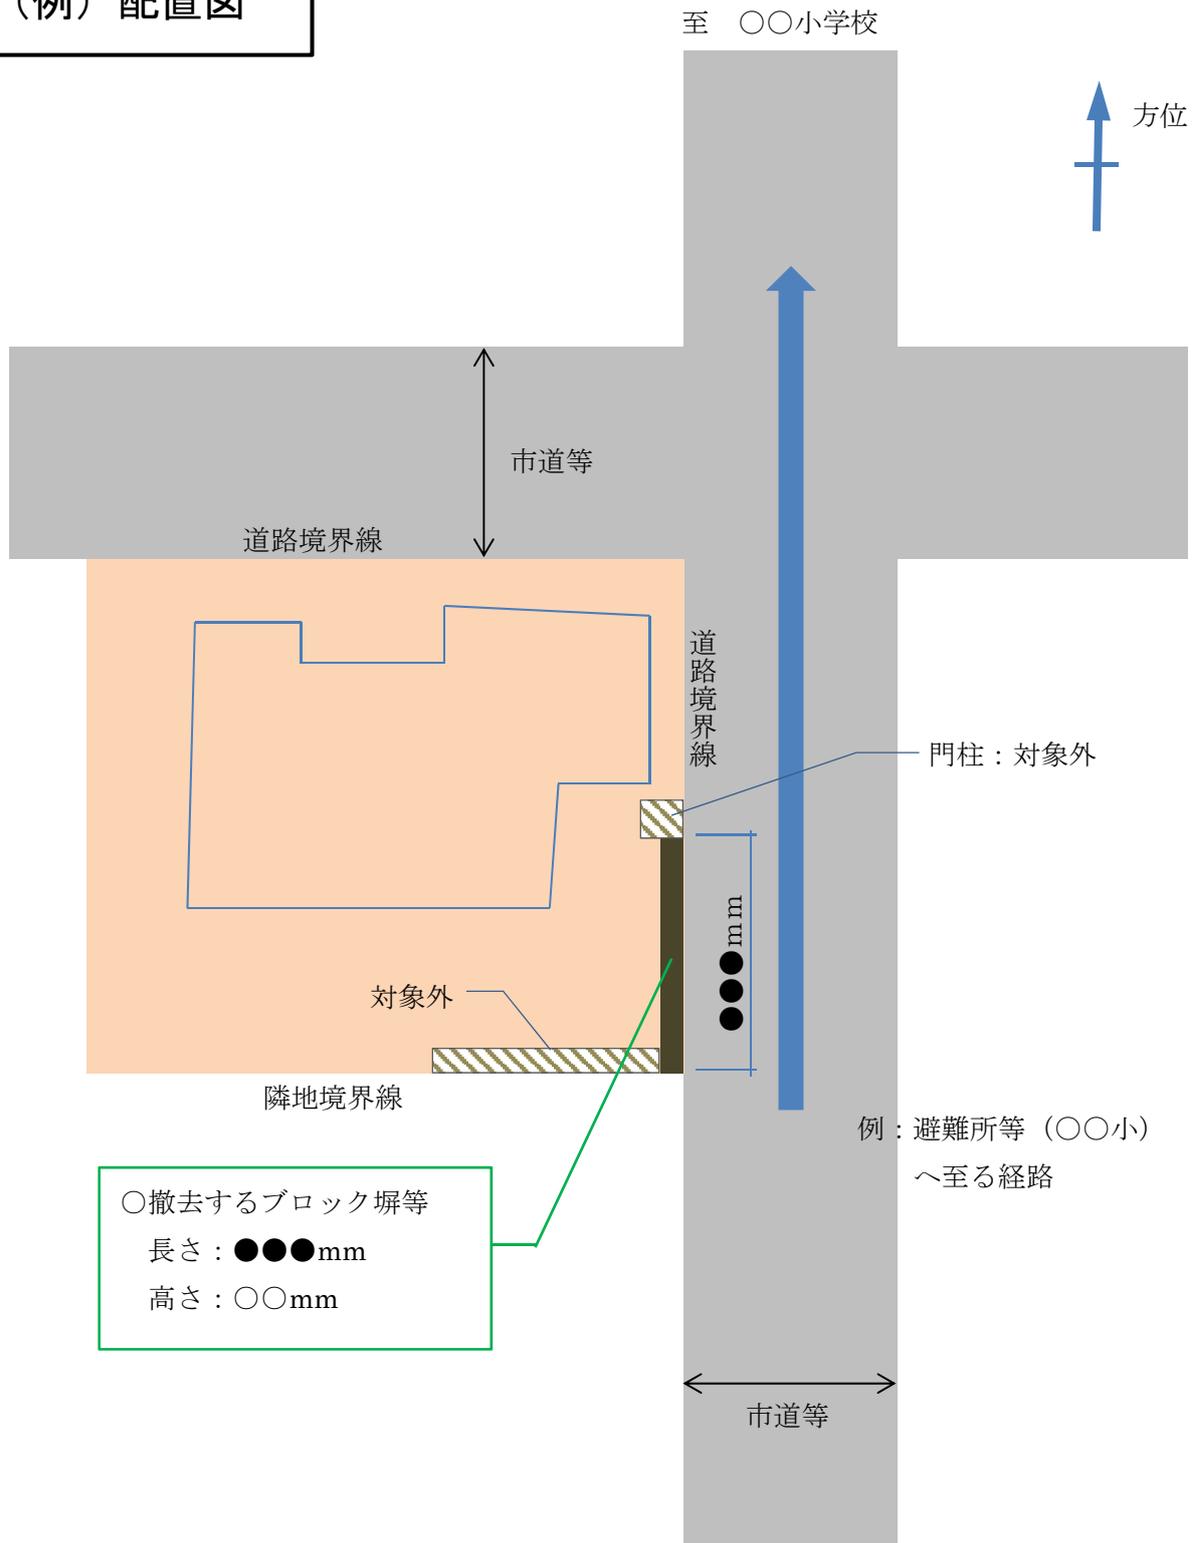

○配置図に記入

- ・避難所等へ至る経路、避難所の方向
- ・方位
- ・敷地、建物の位置
- ・ブロック塀の位置、大きさ、長さ、高さ

※隣地との境界部分にあるブロック塀や、門柱は対象外です。

※道路の状況によっては対象外となる場合があります。