

栃尾地域交流拠点施設(仮称)の建設工事が進んでいます


現在、令和4年3月の完成を目指し、建設工事を進めています。

この施設は、栃尾地域に新たな活力を生み出していく市民活動の場となる施設ですので、ぜひ、活用ください。今回は、施設の概要について紹介します。

◎施設の概要

- ・所在地：長岡市金町1丁目 ・面積：敷地面積 11,741.57㎡、延床面積 4,317.74㎡
- ・施設の主な機能：ホール、多目的室、キッチンスタジオ、音楽スタジオ、和室、図書館、半屋外空間、広場 など

問合せ 栃尾支所地域振興課 ☎52-5815

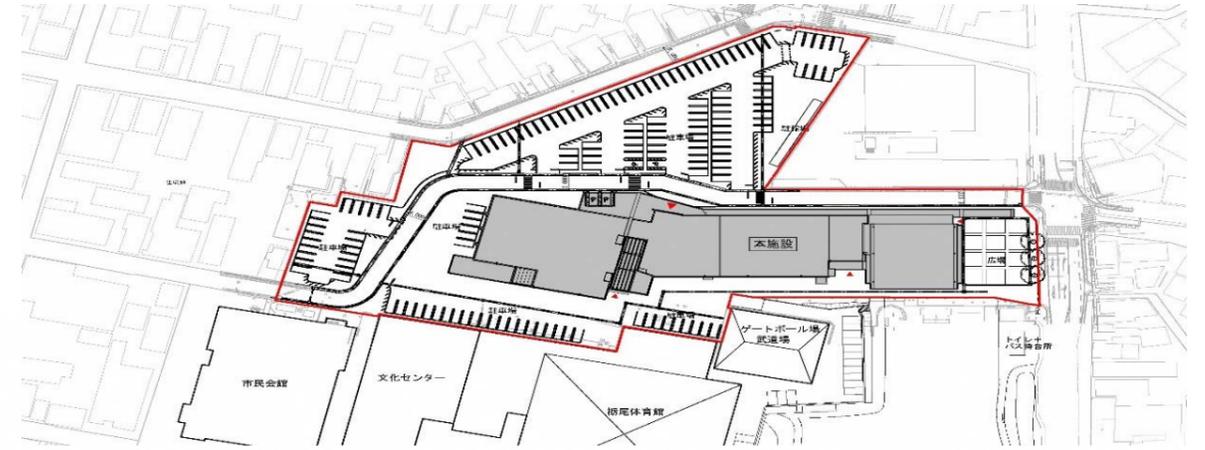

【1階平面図】



交流ホール
交流ホール、小ホール、ホワイエの組み合わせにより、大きさを変えたり、使い分けたり、多目的な利用ができます。

キッチンスタジオ
調理はもちろん、イベント時は隣接する大会議室などへ料理を提供することができます。

多目的室
工房や展示ギャラリーとして利用するなど、用途を限定しない利用が可能です。

交流ルーム、半屋外空間
交流ルームは屋根付きの半屋外空間との一体的な利用が可能です。さらに中央公園と連携することにより、様々なイベントに利用することができ、交流、賑わいの創出ができます。



外観イメージ図




1階 内観イメージ図



2階 内観イメージ図

【2階平面図】

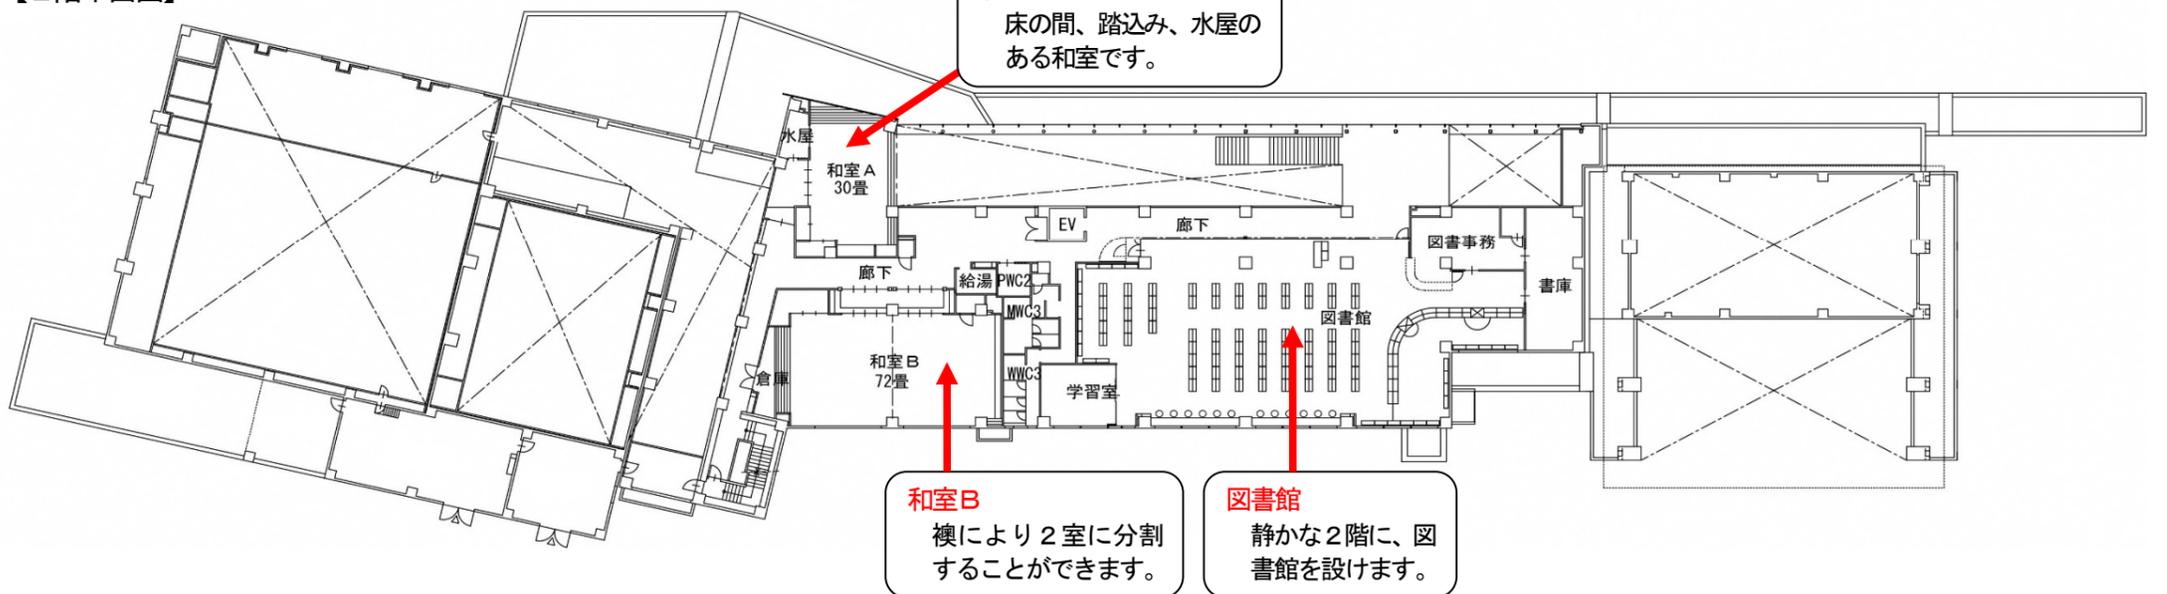

和室A
床の間、踏込み、水屋のある和室です。

和室B
襖により2室に分割することができます。

図書館
静かな2階に、図書館を設けます。