
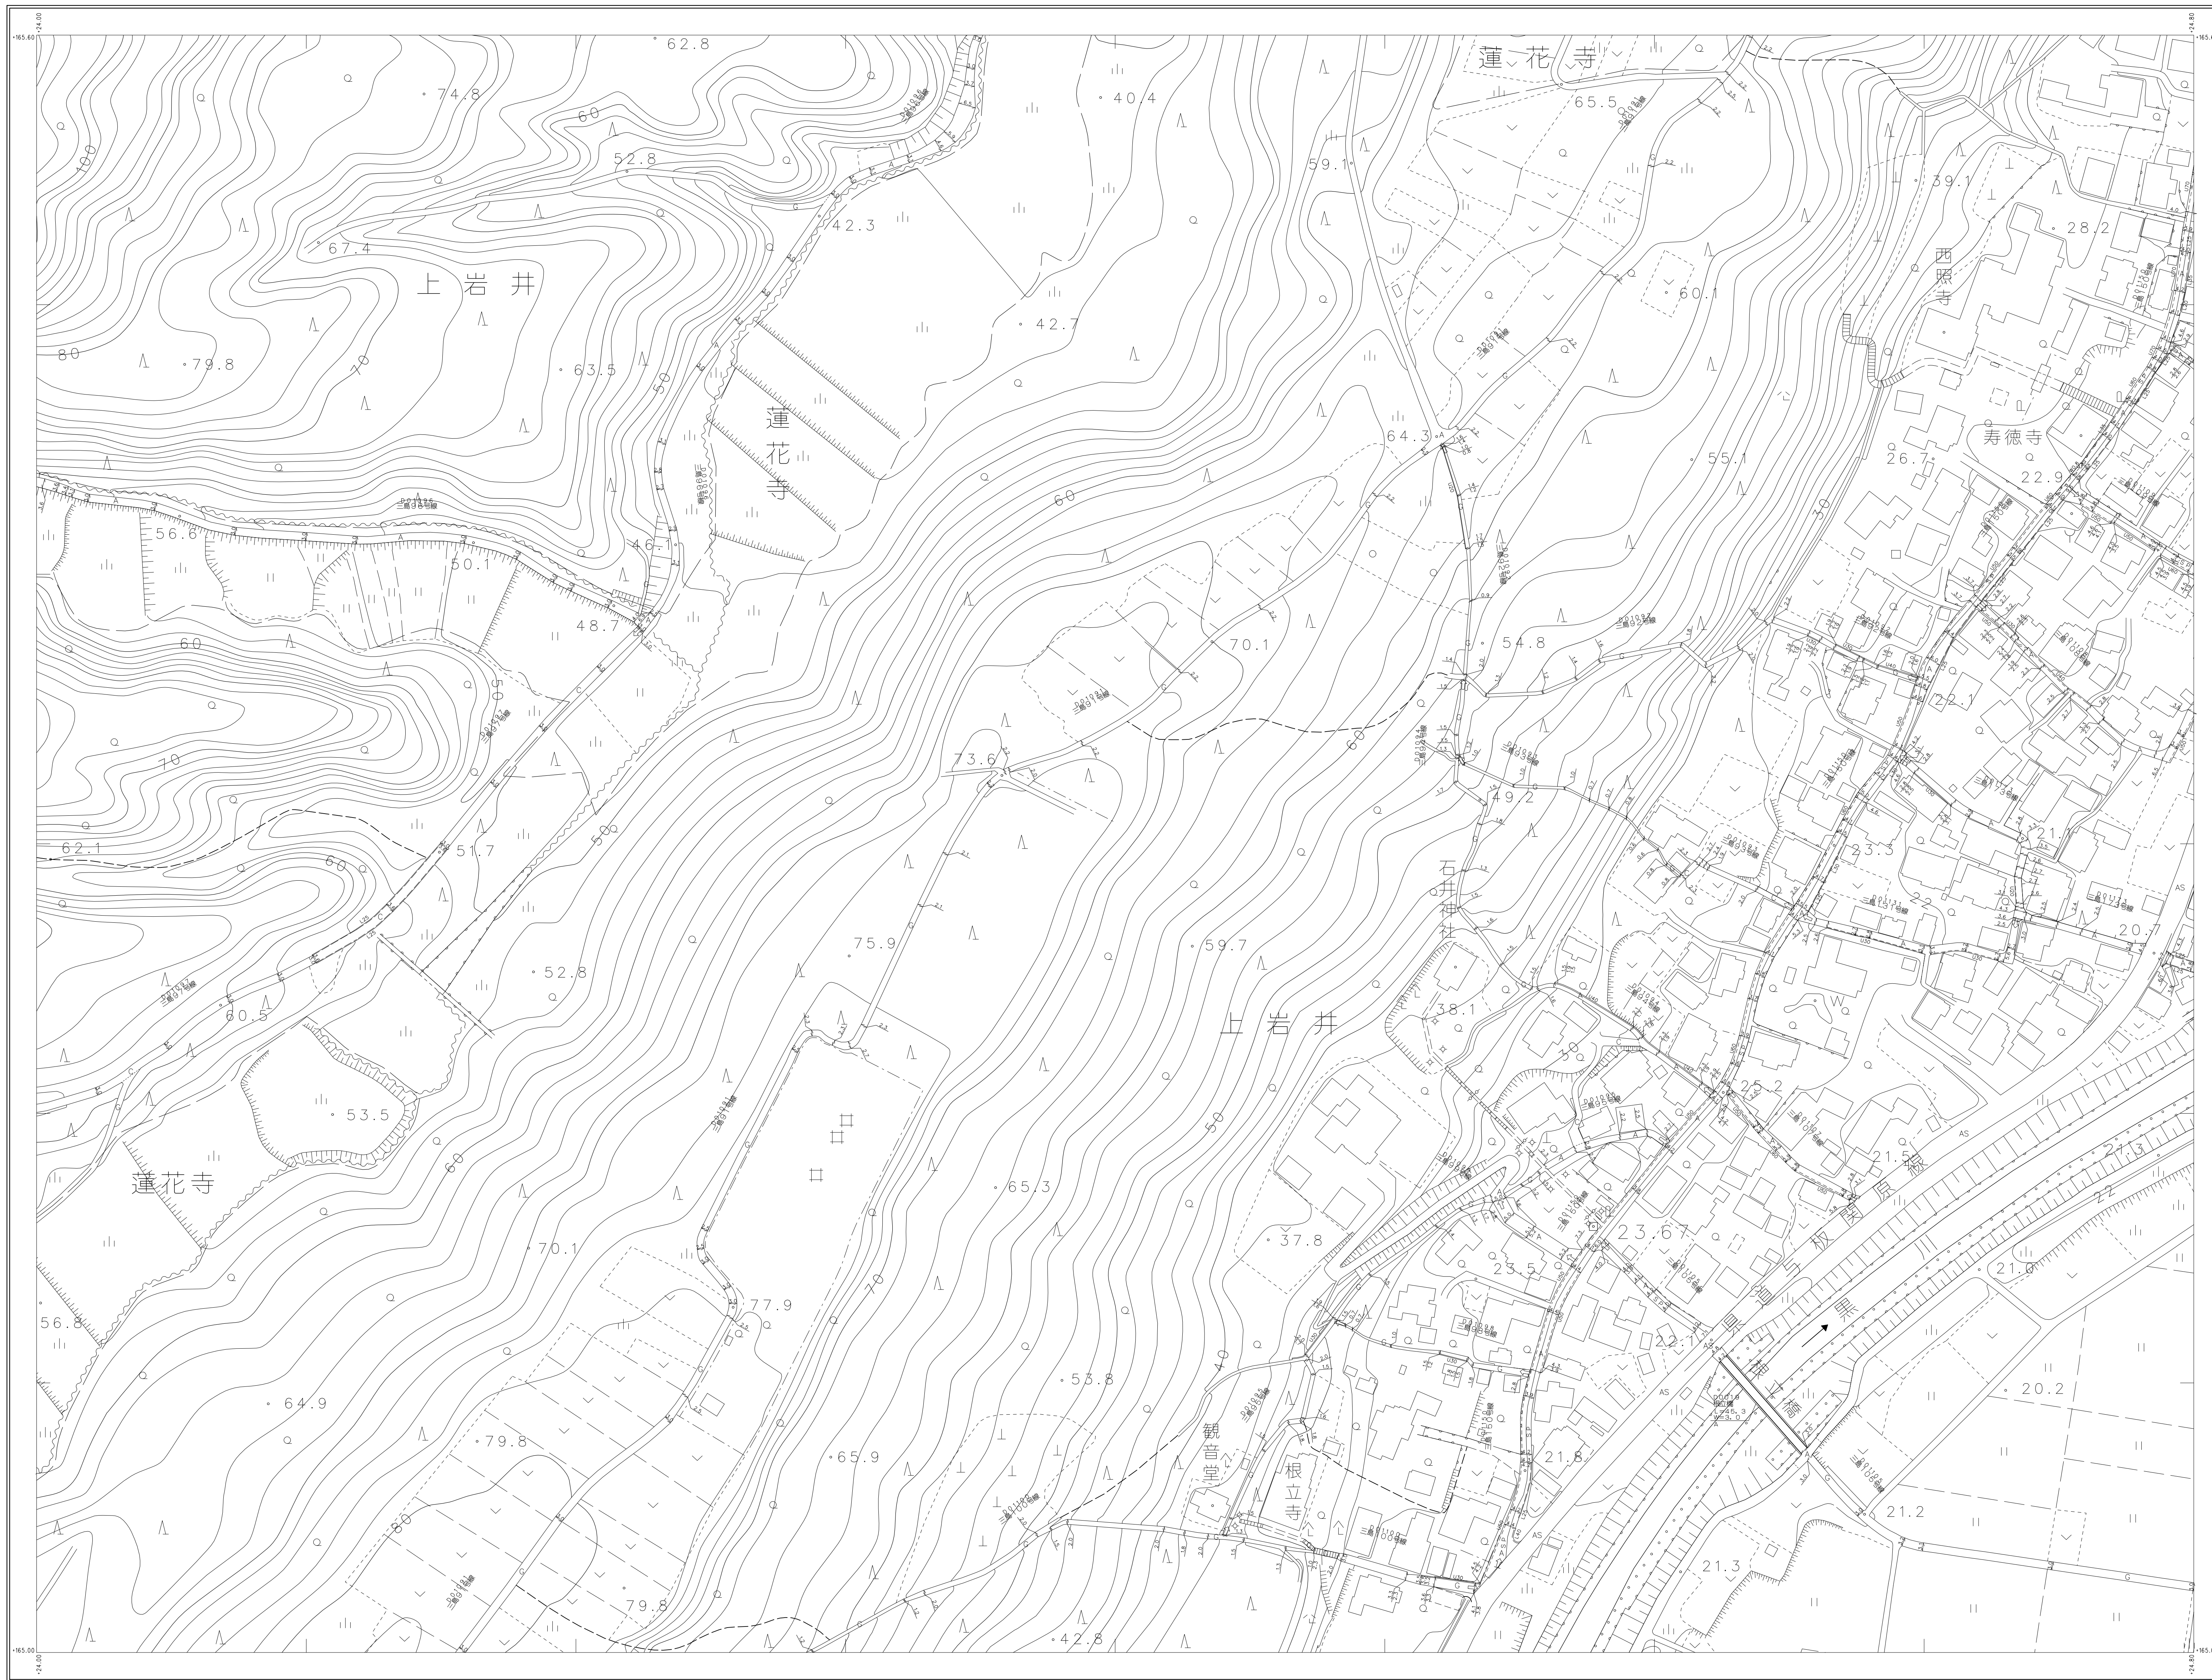


EE4621

EE4520	EE4616	EE4617
EE4525	EE4621	EE4622
EE5505	EE5601	EE5602

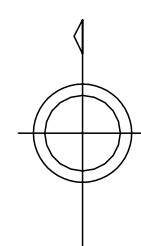

長岡市

- 1 本図は、道路区域、土地の境界並びに権利関係に関する資料として利用することはできません。また、図面に表示された内容を証明するものではありません。
- 2 本図の利用による発生する直接及び間接の損失等について、長岡市は一切の責任を負いません。

1:1000

