



長岡市道路台帳平面図 EF4105



令和六年三月 現在

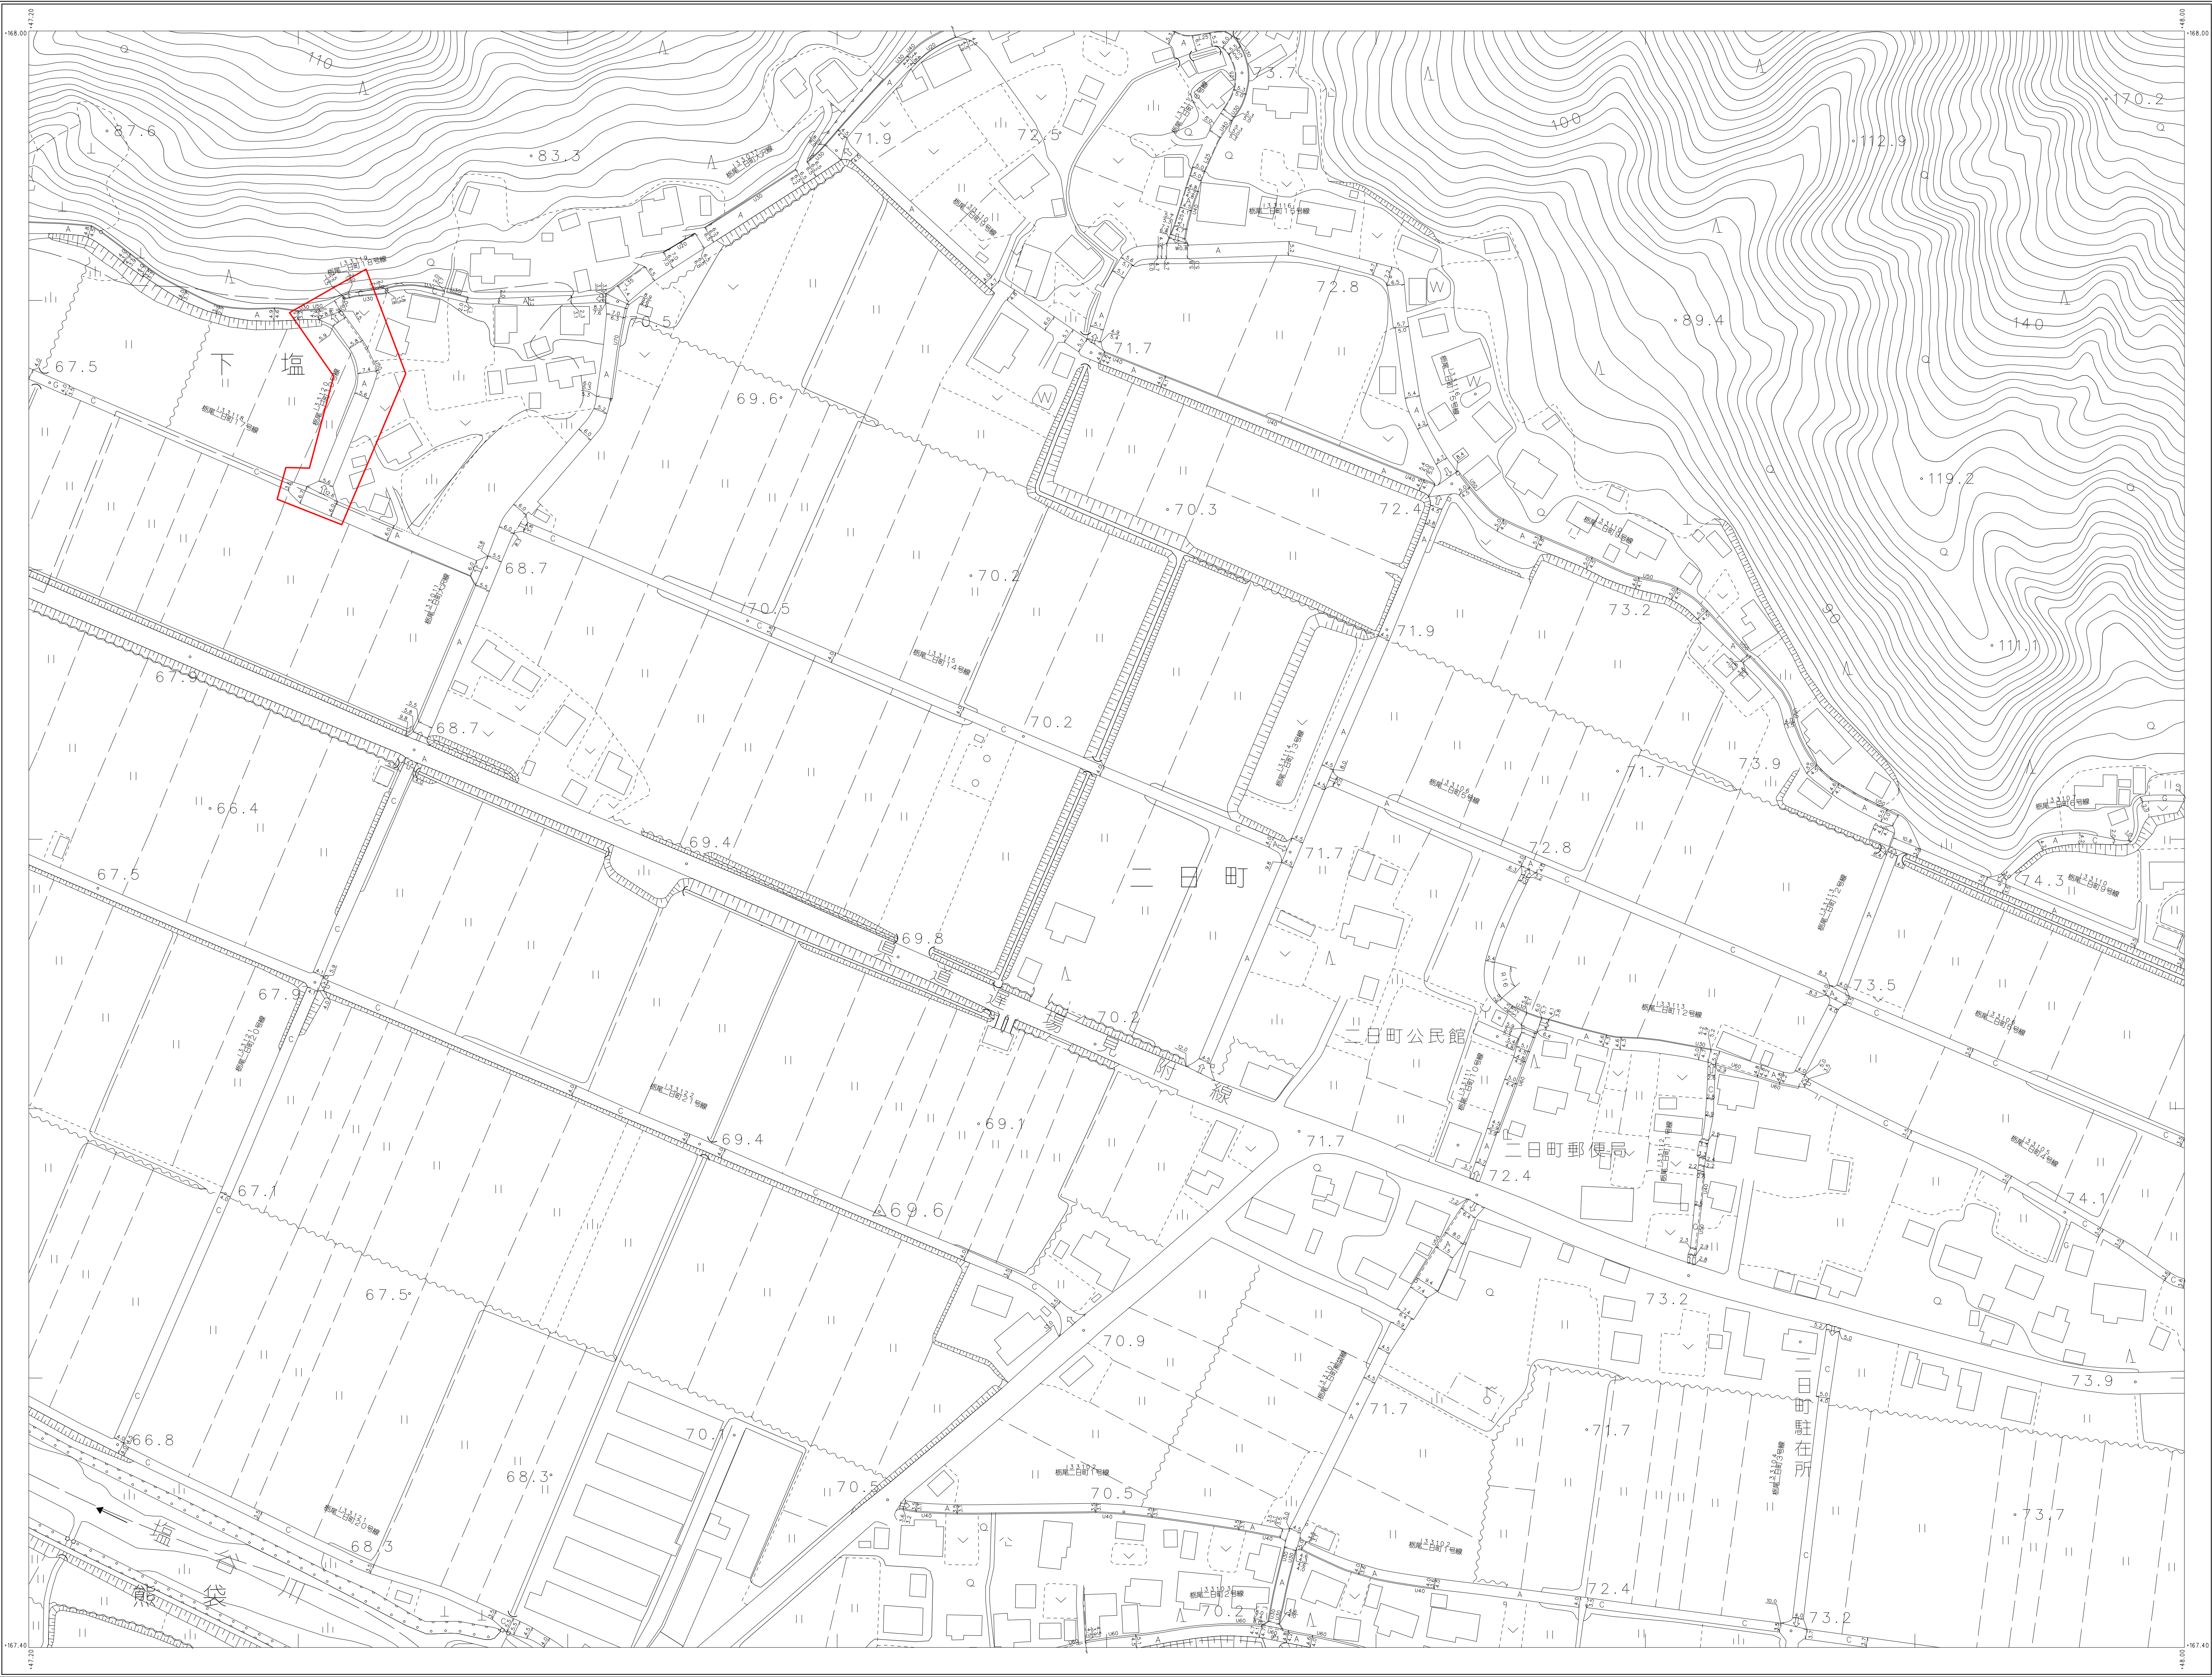

EF3124 EF3125 EF3221  
EF4104 EF4105 EF4201  
EF4109 EF4110 EF4206

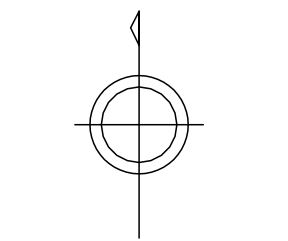

記号	

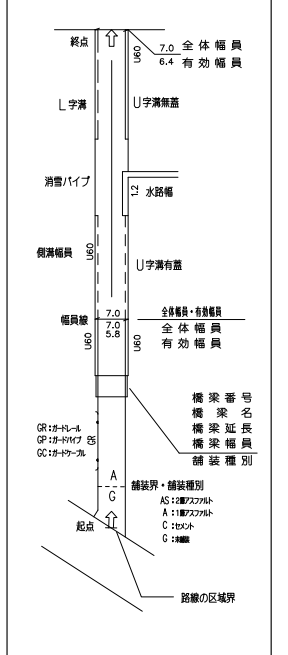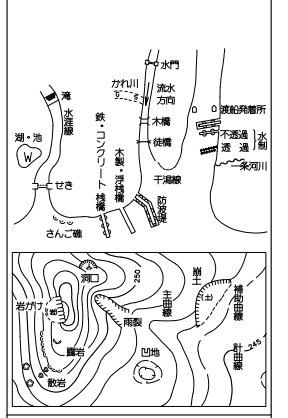

座標系 測地系  
等高線間隔 2m

1:1000

長岡市