


## DE9510

DE9504	DE9505	DE960
DE9509	<b>DE9510</b>	DE960
DE9514	DE9515	DE961

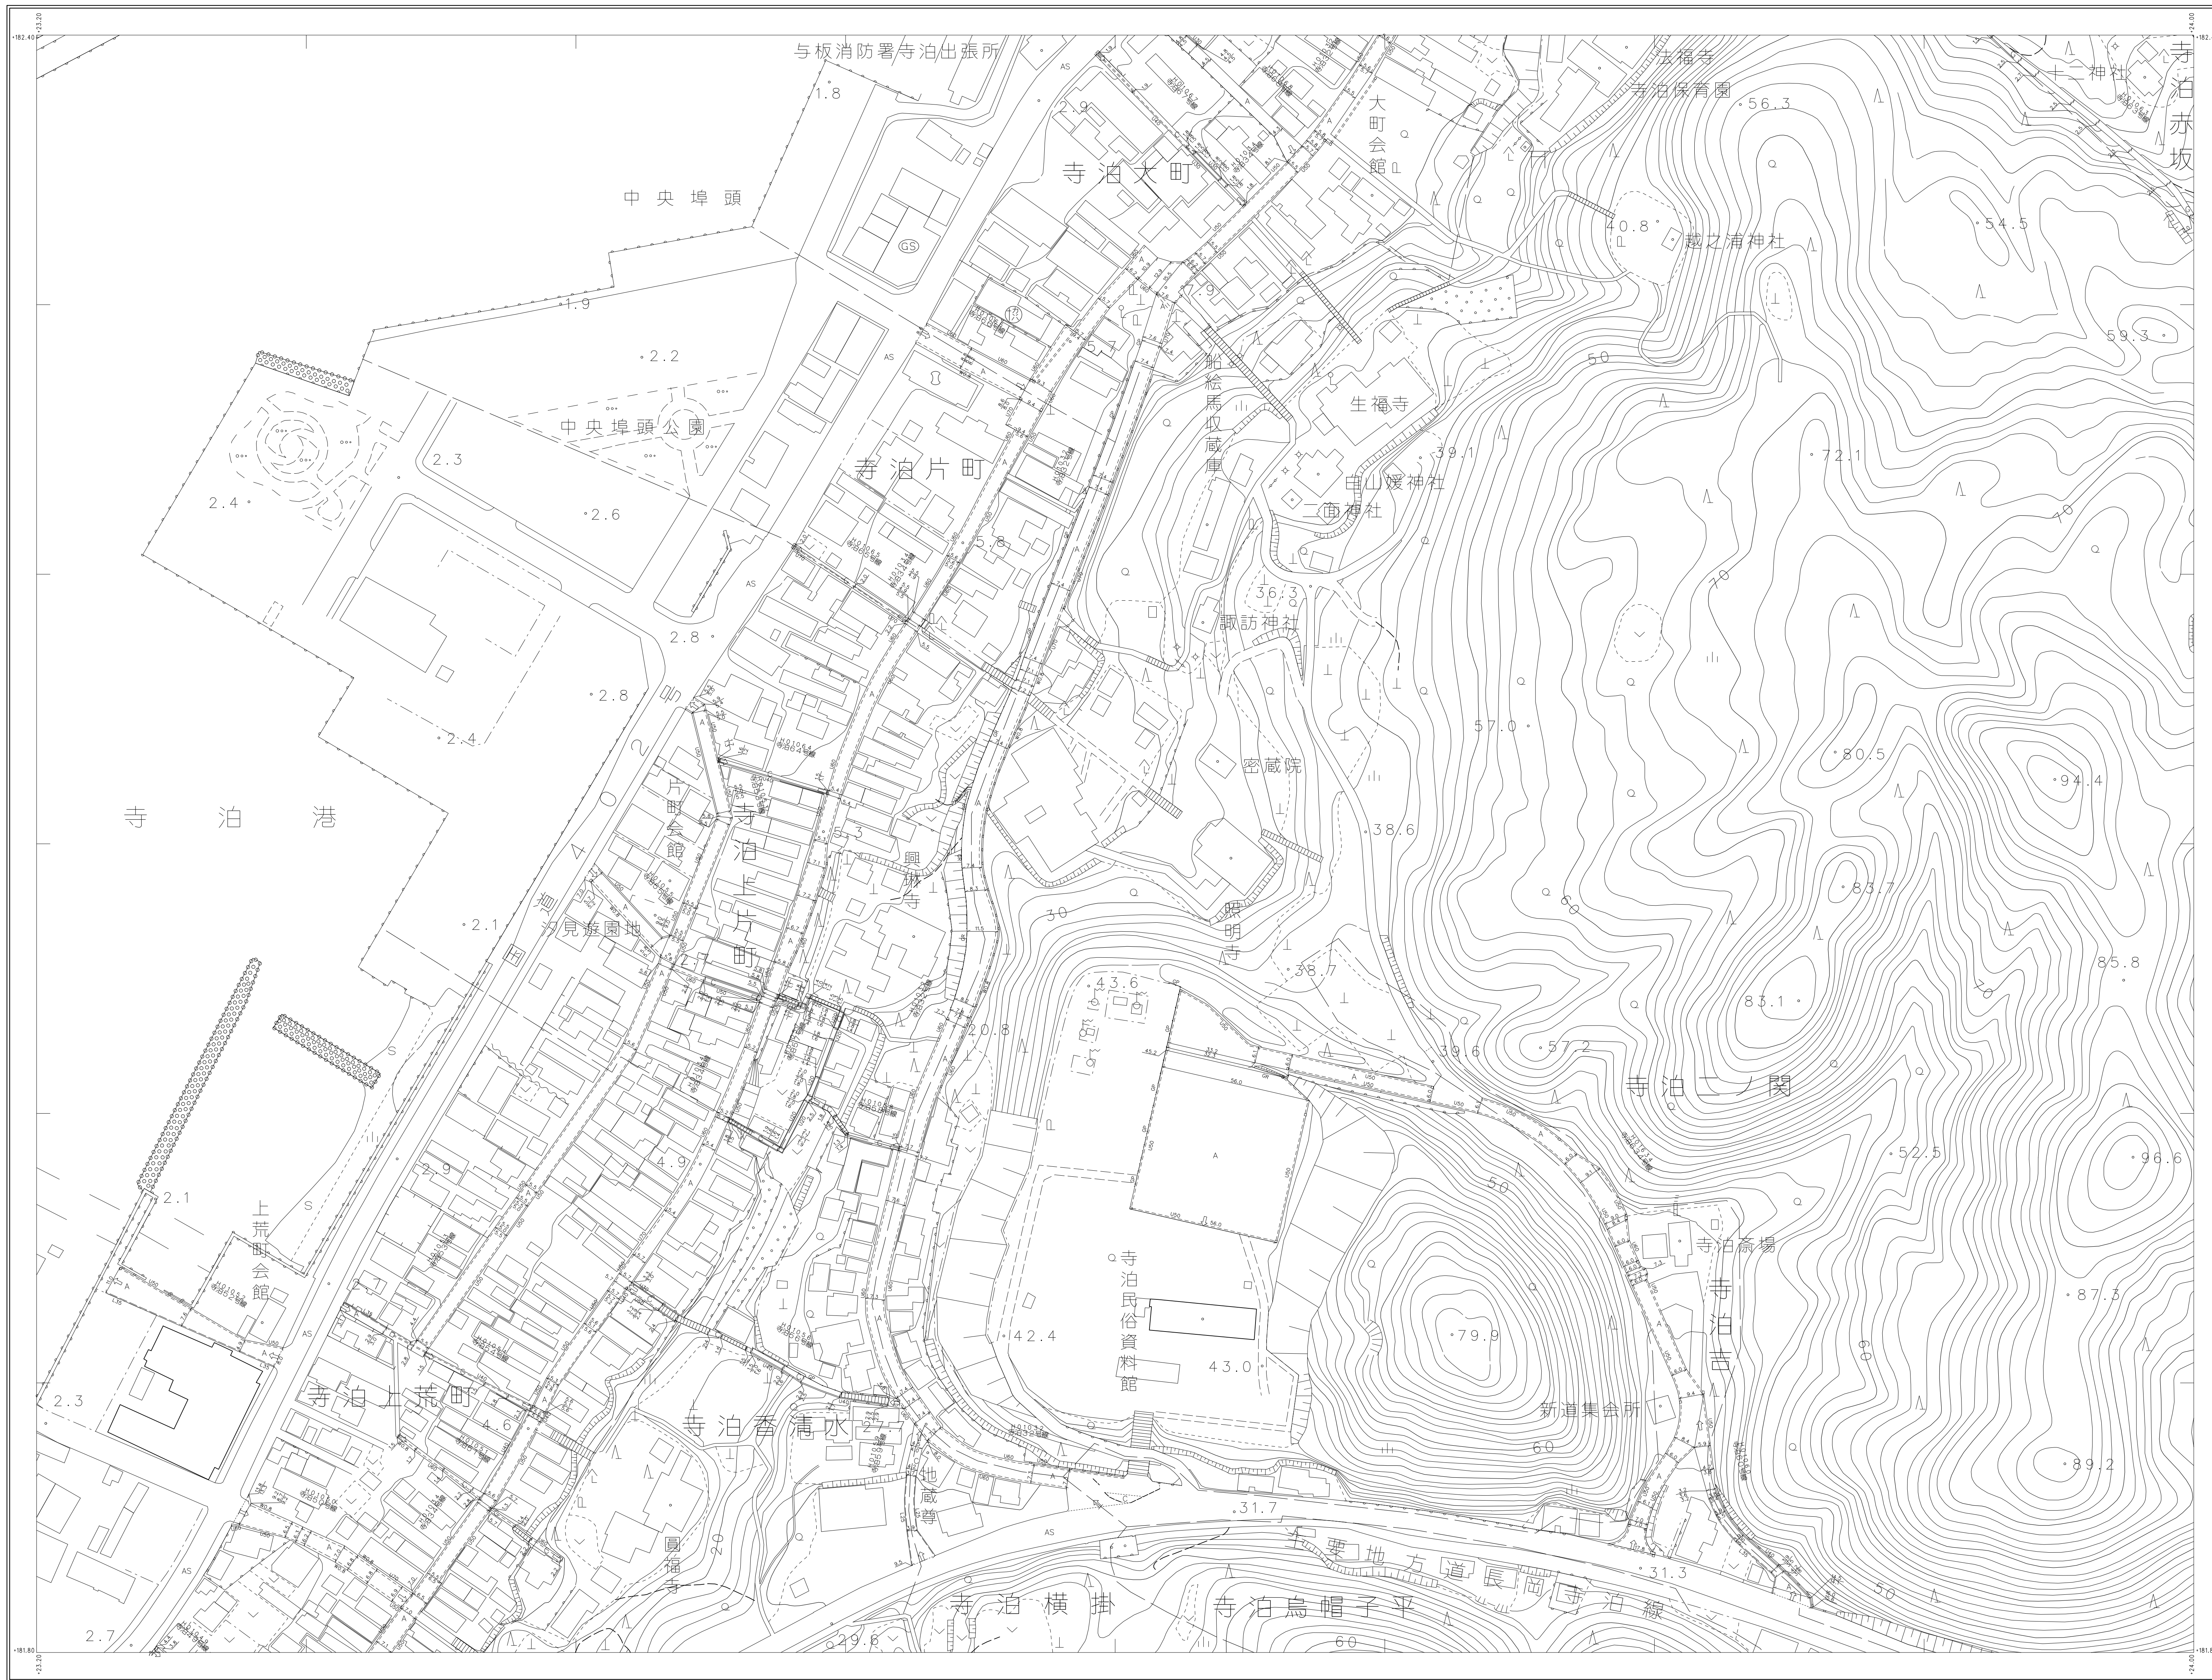

長岡	80
----	----

- 1 本図は、道路区域、土地の境界並びに権利関係に関する資料として利用することはできません。また、図面に表示された内容を証明するものではありません。
- 2 本図の利用による発生する直接及び間接の損失等について、長岡市は一切の責任を負いません。

1:1000

