



長岡市道路台帳平面図 DE9613

令和六年三月現在

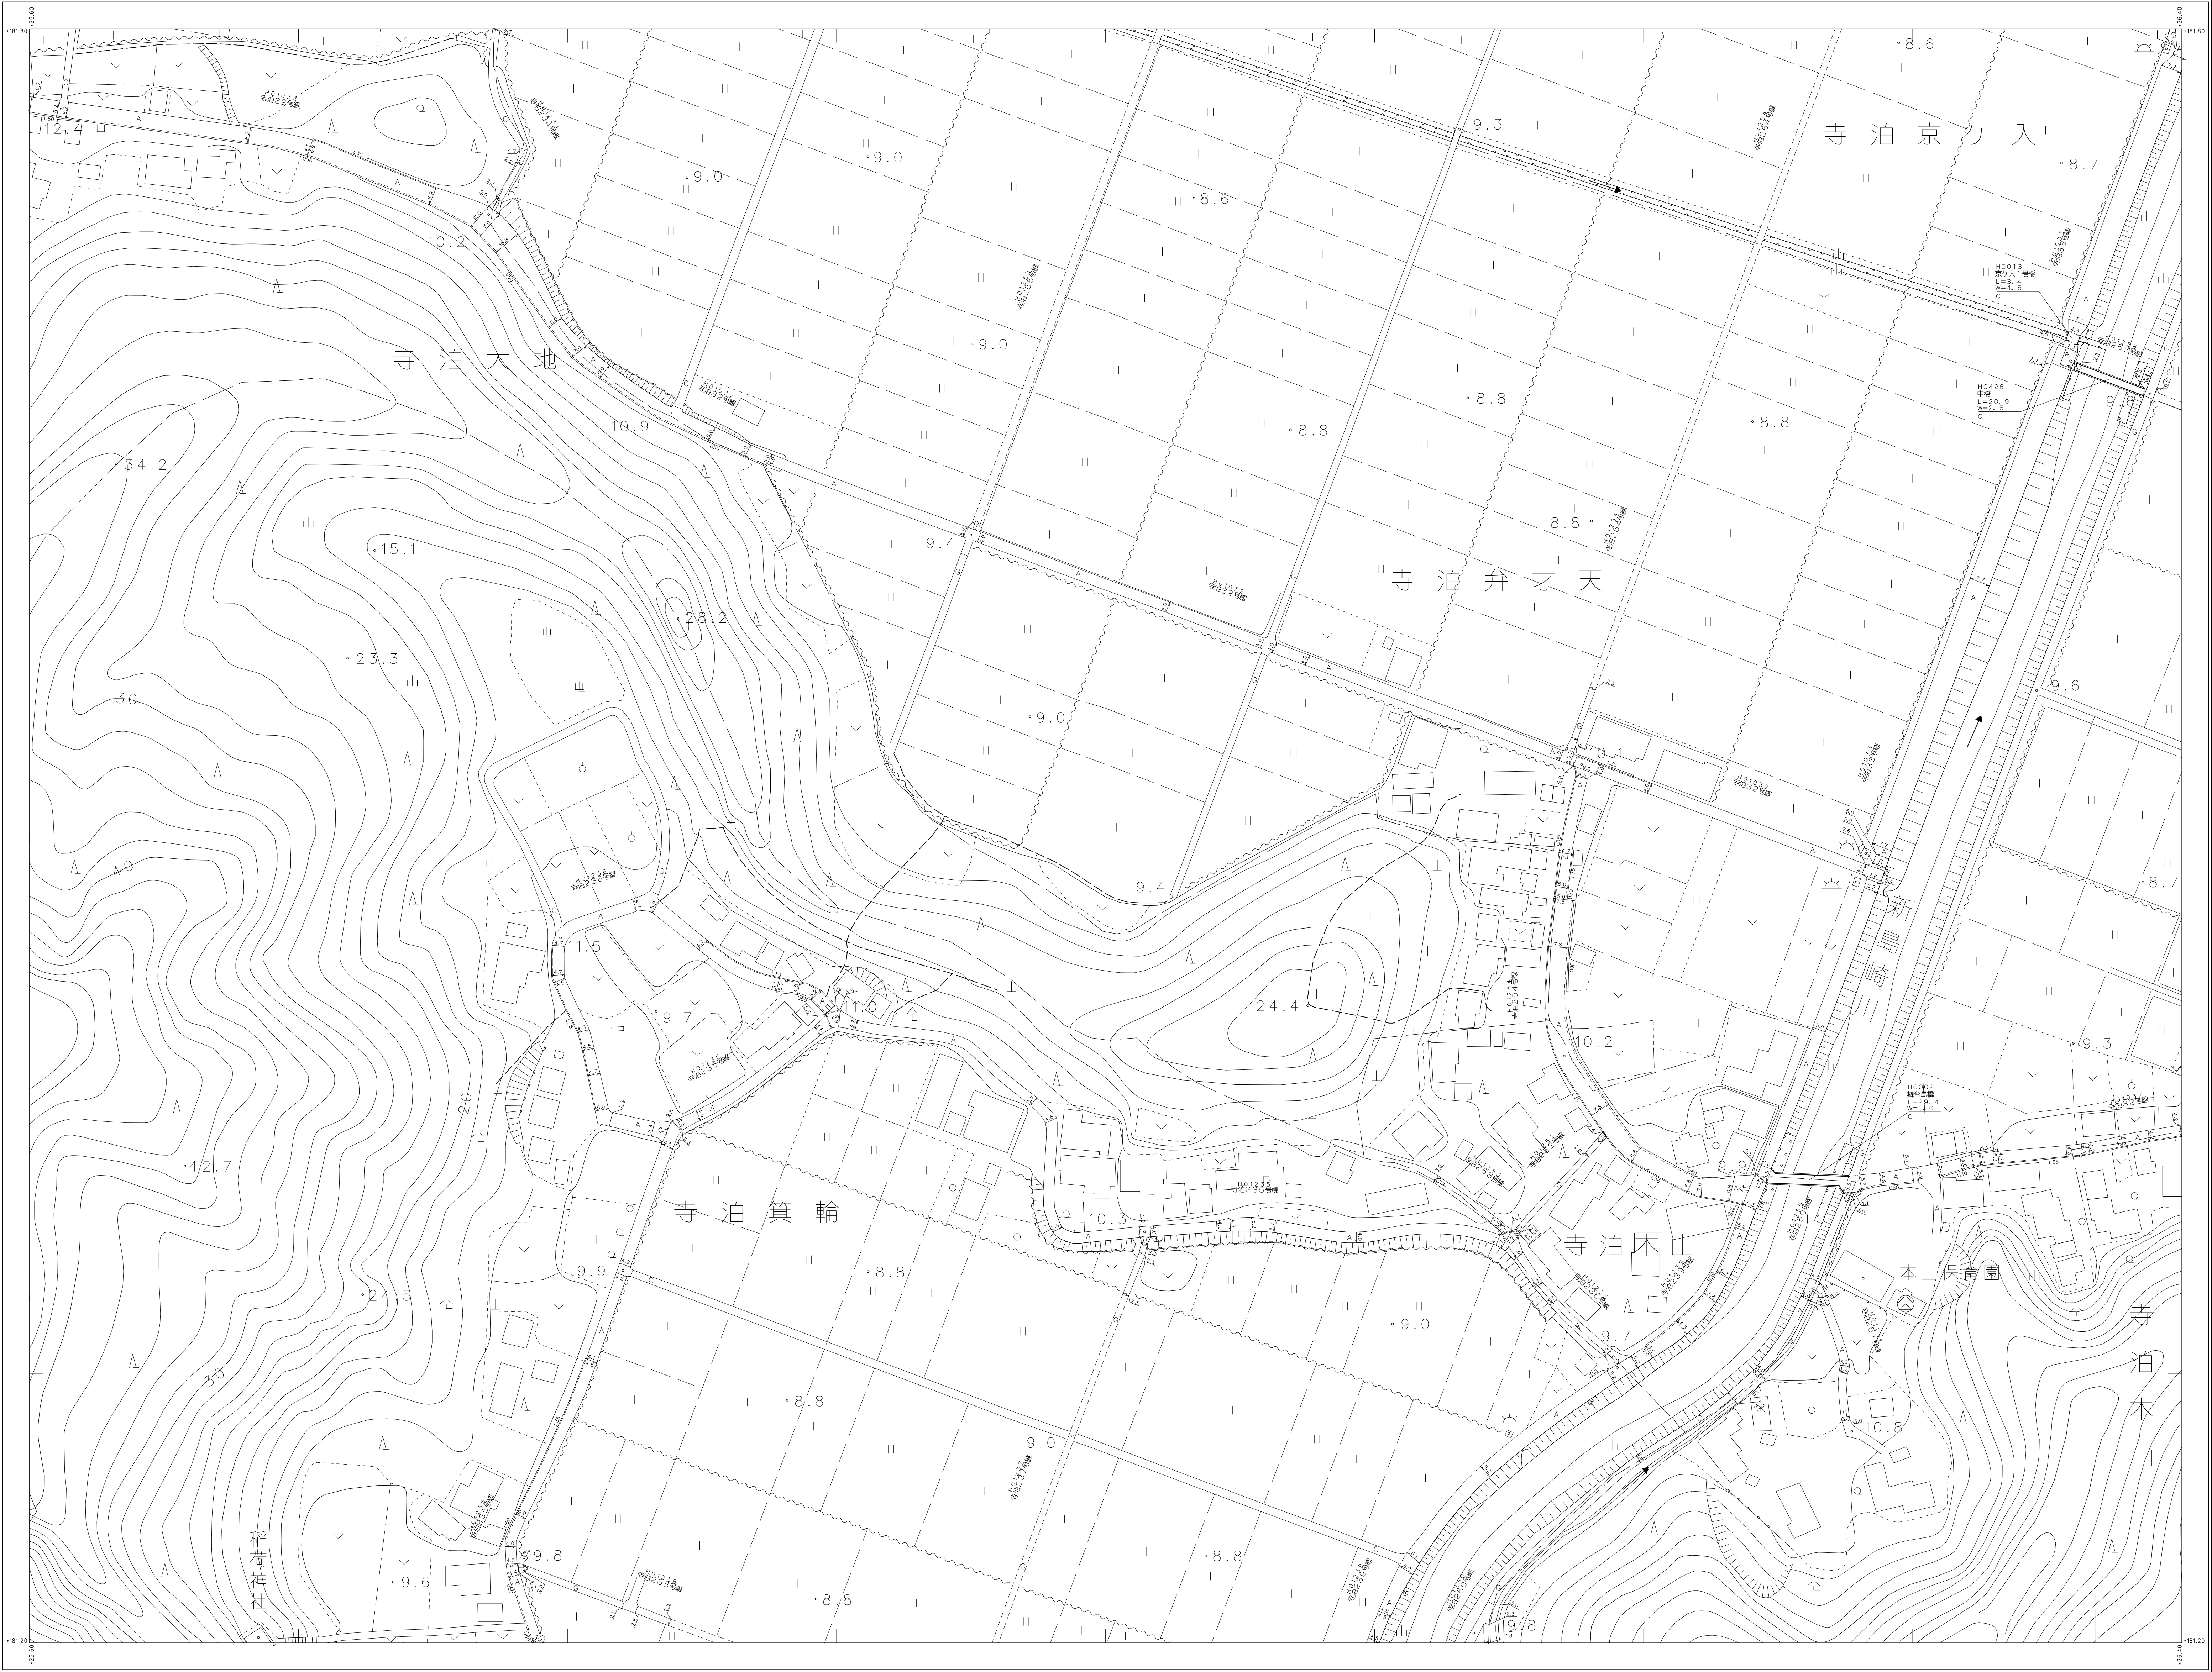

DE9607	DE9608	DE9609
DE9612	DE9613	DE9614
DE9617	DE9618	DE9619

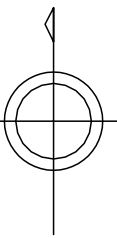

長岡市

- 1 本図は、道路区域、土地の境界並びに権利関係に関する資料として利用することはできません。また、図面に表示された内容を証明するものではありません。
- 2 本図の利用による発生する直接及び間接の損失等について、長岡市は一切の責任を負いません。

